

ΕΦΗΜΕΡΙΣ ΤΗΣ ΚΥΒΕΡΝΗΣΕΩΣ
ΤΗΣ ΕΛΛΗΝΙΚΗΣ ΔΗΜΟΚΡΑΤΙΑΣ

ΑΘΗΝΑ 9 ΑΠΡΙΛΙΟΥ 1985 | ΤΕΥΧΟΣ ΤΕΤΑΡΤΟ | ΑΡΙΘΜΟΣ ΦΥΛΛΟΥ 138

ΠΕΡΙΕΧΟΜΕΝΑ

ΑΠΑΛΛΟΤΡΙΩΣΕΙΣ
ΑΠΟΦΑΣΕΙΣ

ΑΠΑΛΛΟΤΡΙΩΣΕΙΣ
ΑΠΟΦΑΣΕΙΣ

Αριθ. 285 (1)

Κήρυξη αναδασωτέας έκτασης (1,225) στρεμμάτων στη θέση «Βαμβακιές» της κοινότητος Πισσίων του Νομού Κορινθίας.

Ο ΝΟΜΑΡΧΗΣ ΚΟΡΙΝΘΙΑΣ

'Εχοντας υπόψη :

1. Τις διατάξεις για διοικητική αποκέντρωση.

2. Τις διατάξεις του άρθρου 117 παρ. 3 του Συντάγματος της χώρας.

3. Τις διατάξεις του Ν. 998/79 «περί προστασίας των δασών κλπ.» και ειδικότερα :

α) Του άρθρου 41 παρ. 1.
β) Του άρθρου 38 παρ. 1.

4. Τις διαταγές του Υπουργείου Γεωργίας.
α) 160417/1180/8 7.80
β) 182447/3049/24.9.80

5. 'Οτι η έκταση που αναφέρεται στο θέμα αποψιλώθηκε παράνομα από το Δημ. Στυλ. Παπαδόπουλο κάτοικο Αθηνών (Δημοτικού Σταδίου 18 Καλλιθέα) και σύμφωνα με την αριθ. 432/15.2.85 πρόταση του Δασαρχείου Κορίνθου επιβάλλεται να κηρυχθεί αναδασωτέα, αποφασίζουμε :

Κηρύσσουμε αναδασωτέα, με σκοπό τη διατήρηση του χαρακτήρα της δασικής έκτασης με φυσική αναγέννηση ώστε ν' αποκλειστεί η διάθεση αυτής για άλλο προορισμό, την εκ παρ/τηρίου χωρίς τη διαδικασία του άρθρ. 64 Ν. 998/79 της δασικής έκτασης εμβαδού χιλίων διακοσίων είκοσι πέντε (1225) τετραγωνικών μέτρων που βρίσκεται στη θέση «Βαμβακιές» της περιφερείας της κοινότητας Πισσίων.

Προσδιορίζεται με τα στοιχεία Α Β Γ Δ Α και έχει όρια :

Ανατολικά : Με οικία.
Δυτικά : Με δασική έκταση ιδίου παραχωρητηρίου.
Βόρεια : Με οικία.
Νότια : Με δασική έκταση ιδίου παραχωρητηρίου.
όπως φαίνεται στο συνημμένο τοπογραφικό διάγραμμα που αποτελεί αναπόσπαστο μέρος της αποφάσεως αυτής.

Η απόφαση αυτή να δημοσιευθεί στην Εφημερίδα της Κυβερνήσεως.

Κόρινθος 19 Φεβρουαρίου 1985

Ο Νομάρχης
ΑΝΑΣΤ. ΣΤΑΥΡΟΠΟΥΛΟΣ



[illegible]


ΚΛΙΜΑΚΑ 1: [illegible]

ΥΠΟΜΝΗΜΑ

[illegible]

225/19.2.85

20 2 5

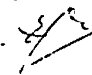

[illegible]

Συνεχόμενης [illegible] δασικής [illegible] 1225 τ.μ. στη θέση [illegible] [illegible] [illegible] [illegible] [illegible] Αθηνών [illegible] Σταδίου 18 Καλλιθέα)

ΚΛΙΜΑΚΑ 1:1000

ΥΠΟΜΝΗΜΑ

Η παραπάνω [illegible] [illegible] [illegible] [illegible]

ΘΕΩΡΗΘΗΚΕ

[illegible] 19-2-1985

Ο Νομάρχης

Ηλιας Σταυρόπουλος

Κόρινθος 24-1-1985

Ο Δασάρχης Κορίνθου

Βασίλειος [illegible]

[illegible]

Κόρινθος 24-1-1985

Ο Συντάξας

Αριθ. 288 (2)

Κήρυξη αναδασωτέας έκτασης (0,720) στρεμμάτων στη θέση «Λέκκα» της κοινότητος Ελληνοχωρίου του Νομού Κορινθίας.

Ο ΝΟΜΑΡΧΗΣ ΚΟΡΙΝΘΙΑΣ

Έχοντας υπόψη:

1. Τις διατάξεις για διοικητική αποκέντρωση.

2. Τις διατάξεις του άρθρου 117 παρ. 3 του Συντάγματος της χώρας.

3. Τις διατάξεις του Ν. 998/79 «περί προστασίας των δασών κλπ.» και ειδικότερα:

α) Του άρθρου 41 παρ. 1.
β) Του άρθρου 38 παρ. 1.

4. Τις διαταγές του Υπουργείου Γεωργίας.
α) 160417/1180/8.7.80
β) 182447/3049/24.9.80.

5. Ότι η έκταση που αναφέρεται στο θέμα αποψιλώθηκε παράνομα από το Γεώργιο Απ. Χαλκιώτη κάτοικο Ελληνοχωρίου και σύμφωνα με την αριθ. 759/15.2.85 πρόταση του Δασαρχείου Κορίνθου επιβάλλεται να κηρυχθεί αναδωτέα, αποφασίζουμε:

Κηρύσσουμε αναδασωτέα, με σκοπό τη διατήρηση του χαρακτήρα της δασικής έκτασης με φυσική αναγέννηση ώστε ν' αποκλειστεί η διάθεση αυτής για άλλο προορισμό, της δημοσίας δασικής έκτασης εμβαδού επτακοσίων είκοσι (720) τετραγωνικά μέτρα που βρίσκεται στη θέση «Λέκκα της περιφερείας της κοινότητος Ελληνοχωρίου.

Προσδιορίζεται με τα στοιχεία Α Β Γ Δ Α και έχει όρια:
Ανατολικά: Με δημοσία δασική έκταση.
Δυτικά: Με αγρό ιδίου (Γ. Χαλκιώτη).
Βόρεια: Με δημοσία δασική έκταση.
Νότια: Με αγροτικό δρόμο.


όπως φαίνεται στο συνημμένο τοπογραφικό διάγραμμα που αποτελεί αναπόσπαστο μέρος της αποφάσεως αυτής.

Η απόφαση αυτή να δημοσιευθεί στην Εφημερίδα της Κυβερνήσεως.


Κόρινθος 19 Φεβρουαρίου 1984

Ο Νομάρχης
ΑΝΑΣΤ. ΣΤΑΥΡΟΠΟΥΛΟΣ

απόσπασμα χάρτου
ΝΕΜΕΑ
κλίμακα 1:20.000

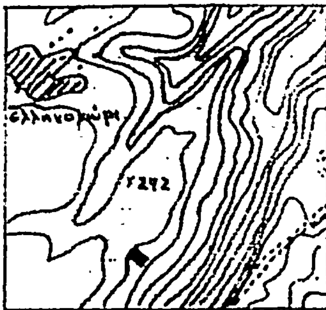

σχεδιάγραμμα
κλίμακα 1:500

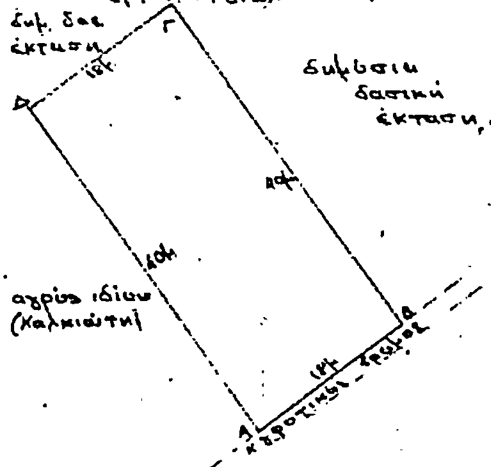

288/29.2.85

Θεωρήθηκε
Κόρινθος 29.2.85
Ο Νομάρχης
Αν. Σταυρόπουλος

Κόρινθος 15-2-85
Ο Δασάρχης
Βασ. Τόλκας

Κιάτο 5-2-1985
Ο συντάξας

Τεχν. Δασοπονίας

Αριθ. 290 (3)

Κήρυξη αναδασωτέας έκτασης (1,509) στρεμμάτων στη θέση «Κουτσουμπέλη» της κοινότητος Ελληνοχωρίου του Νομού Κορινθίας.

Ο ΝΟΜΑΡΧΗΣ ΚΟΡΙΝΘΙΑΣ

Έχοντας υπόψη:

1. Τις διατάξεις για διοικητική αποκέντρωση.

2. Τις διατάξεις του άρθρου 117 παρ. 3 του Συντάγματος της χώρας.

3. Τις διατάξεις του Ν. 998/79 «περί προστασίας των δασών κλπ.» και ειδικότερα:

α) Του άρθρου 41 παρ. 1.
β) Του άρθρου 38 παρ. 1.

4. Τις διαταγές του Υπουργείου Γεωργίας.
α) 160417/1180/8.7.80
β) 182447/3049/24.9.80.

5. Ότι η έκταση που αναφέρεται στο θέμα αποψιλώθηκε παράνομα από το Δημήτριο Π. Ζάρκο κάτοικο Ελληνοχωρίου και σύμφωνα με την αριθ. 757/15.2.85 πρόταση του Δασαρχείου Κορίνθου επιβάλλεται να κηρυχθεί αναδασωτέα, αποφασίζουμε:

Κηρύσσουμε αναδασωτέα, με σκοπό τη διατήρηση του χαρακτήρα της δασικής έκτασης με φυσική αναγέννηση ώστε ν' αποκλειστεί η διάθεση αυτής για άλλο προορισμό, τη Δημόσια δασική έκταση εμβαδού χιλίων πεντακοσίων εννέα (1509) τετραγωνικών μέτρων που βρίσκεται στη θέση «Κουτσουμπέλη» της περιφερείας της κοινότητος Ελληνοχωρίου.

Προσδιορίζεται με τα στοιχεία Α Β Γ Δ Ε Ζ Α και Η Θ Ι Κ Λ Η και έχει όρια:

Τμήμα Α.

Ανατολικά: Με δρόμο και αγρό ιδίου
Δυτικά: Με δημοσία δασική έκταση.
Βόρεια: Με δημόσιο δάσος πεύκης.
Νότια: Με αγρό ιδίου (Δ. Ζάρκου.

Τμήμα Β'.

Ανατολικά: Με δημόσιο δάσος πεύκης.
Δυτικά: Με αγρό ιδίου (Δ. Ζάρκου)
Βόρεια: Με δημόσιο δάσος πεύκης.
Νότια: Ομοίως.

Όπως φαίνεται στο συνημμένο τοπογραφικό διάγραμμα που αποτελεί αναπόσπαστο μέρος της αποφάσεως αυτής.


Η απόφαση αυτή να δημοσιευθεί στην Εφημερίδα της Κυβερνήσεως.

Κόρινθος, 19 Φεβρουαρίου 1985


Ο Νομάρχης
ΑΝΑΣΤ. ΣΤΑΥΡΟΠΟΥΛΟΣ

απόσπασμα χάρτου και σχεδιάγραμμα
δημ. δασ. εκτάσεως που εκχερσώθηκε παράνομα από τον Δημήτριο Ζάρκο, στην θ. "Κουτσουμπέλη" Ελληνοχωρίου.


απόσπασμα χάρτου
ΝΕΜΕΑ
κλίμακα 1:20.000

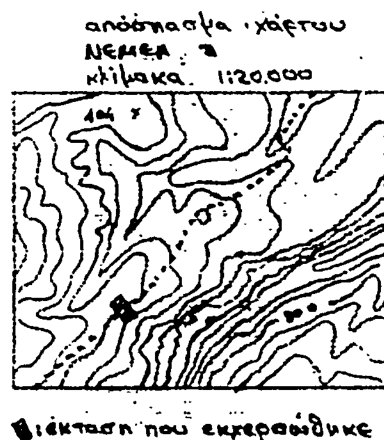

έκταση που εκχερσώθηκε

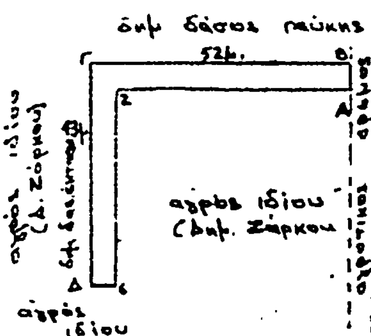

σχεδιάγραμμα
κλίμακα 1:1000
εμβαδόν ΑΒΓΔΕΖΑ = 452 τμ
ΗΘΙΚΛΗ = 1057 τμ } 1509 τμ.

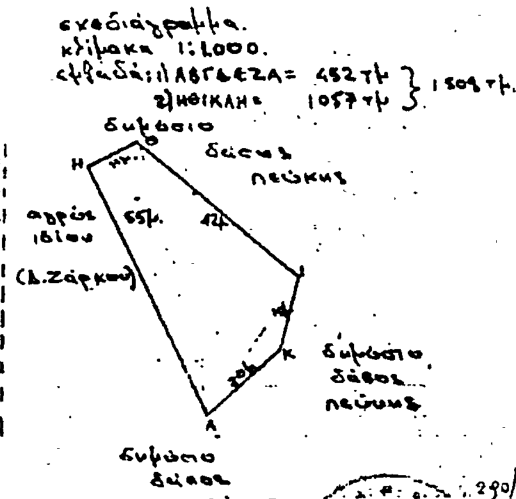

δημόσιο δάσος πεύκης

θεωρήθηκε
Κόρινθος 19-2-85
Ο Νομάρχης
Αν. Σταυρόπουλος

Κόρινθος 15-2-85
Ο Δασάρχης
Βασ. Τόλκας

Κιάτο 6-2-1985
Ο συντάξας
Λεωνίδας Γιαννίτσας
Τεχν. Δασοπονίας

Αριθ. Δ 325 (4)

Κήρυξη αναδασωτέας έκτασης 5,360 στρεμμάτων στη θέση 'Αγιος Ταξιάρχης, περιφ. Δήμου Σκοπέλου.

Ο ΔΙΕΥΘΥΝΤΗΣ ΔΑΣΩΝ Ν. ΜΑΓΝΗΣΙΑΣ

'Εχοντας υπόψη :

1. Τις διατάξεις για διοικητική αποκέντρωση.

2. Τις διατάξεις του άρθρου 117 παρ. 3 του Συντάγματος.

3. Τις δ/ξεις του Ν. 998/79 «περί Προστασίας των Δασών κλπ.» και ειδικότερα:

α) Του άρθρου 41 παρ. 1 β) Του άρθρου 38 παρ. 1.

4. Τις δ/γές του Υπουργείου Γεωργίας :

α) 160417/1180/8.7.80 β) 182447/3049/24.9.80.

5. Την 384/11.2.85 αναφορά Δασαρχείου Σκοπέλου με την οποία προτείνεται η κήρυξη της αναφερομένης στο θέμα εκτάσεως που κάηκε ως αναδασωτέας.

6. Την Δ. 6451/1982 απόφαση Νομάρχη Μαγνησίας, με την οποία μας ανέθεσε την εξουσία να υπογράφουμε τις αποφάσεις κηρύξεως των εκτάσεων ως αναδασωτέων. αποφασίζουμε :

Κηρύσσουμε αναδασωτέα, με σκοπό τη διατήρηση του χαρακτήρα της ως δασικής έκτασης και των αποκατάσταση με φυσική αναγέννηση της βλάστησης που καταστράφηκε την διακατεχομένη έκταση, εμβαδού πέντε στρεμμάτων και τριακοσίων εξήντα τετρ. μέτρων (5,360 στρεμμ.) που βρίσκεται στη θέση 'Αγιος Ταξιάρχης, περιφ. Δήμου Σκοπέλου, προσδιορίζεται από τα στοιχεία και έχει όρια :


Ανατολικά : Διακατεχόμενη δασική έκταση.
Δυτικά : Διακατεχόμενη δασική έκταση.
Βόρεια : Διακατεχόμενη δασική έκταση.
Νότια : Διακατεχόμενη δασική έκταση.

'Οπως φαίνεται στο συνημμένο διάγραμμα που αποτελεί αναπόσπαστο μέρος της απόφασης αυτής.

Η απόφαση αυτή να δημοσιευθεί στην Εφημερίδα της Κυβερνήσεως.

Βόλος, 18 Φεβρουαρίου 1985

Ο Διευθυντής
ΧΡ. ΒΑΒΙΤΣΑΣ

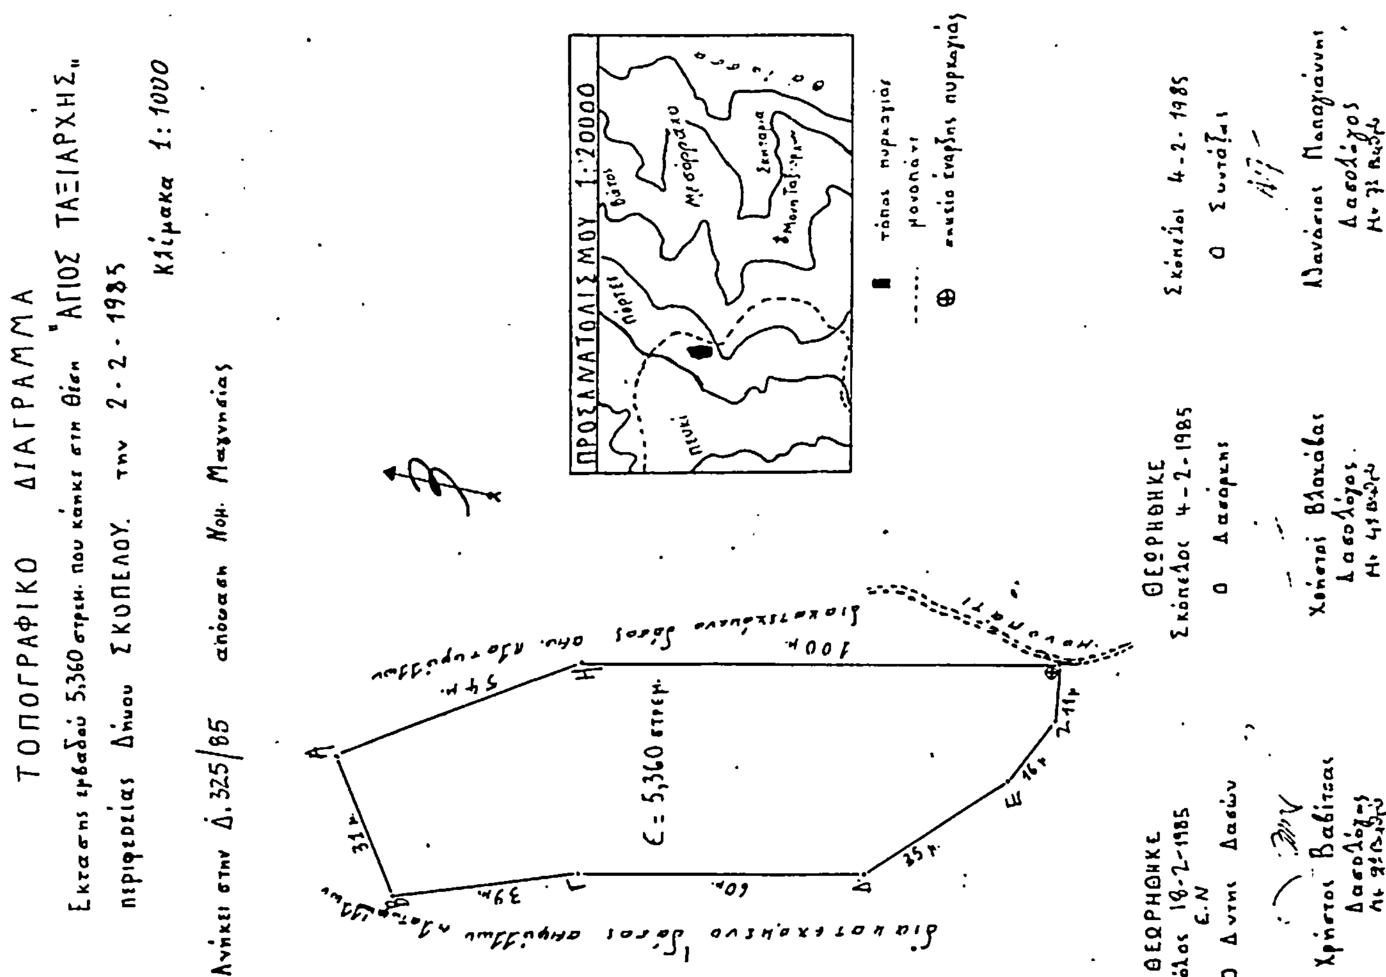

ΠΟΛΕΟΔΟΜΙΑ

ΑΠΟΦΑΣΕΙΣ

Αριθ. 3259/43 (5)

Τροποποίηση του ρυμοτομικού σχεδίου της Αθήνας με έγκριση και πεζοδρόμηση του αδιεξόδου τμήματος της οδού Ρεθύμνης μεταξύ των καθέτων οδών Μετσόβου και Ηρακλείου.

Ο ΝΟΜΑΡΧΗΣ ΑΤΤΙΚΗΣ ΔΙΑΜΕΡ/ΣΜΑ ΑΘΗΝΩΝ

Έχοντας υπόψη :

1. Τον Ν. 3200/55 «περί διοικητικής αποκεντρώσεως»

2. Το Ν.Δ. 3620/56 «περί συμπληρώσεως διατάξεων περί Διοικητικής αποκεντρώσεως».

3. Τις διατάξεις του Ν.Δ. 1147/72 «περί Διοικήσεως της Μείζονος Πρωτευούσης».

4. Τις διατάξεις του Β.Δ. 863/1960 όπως τροποποιήθηκε και συμπληρώθηκε μέχρι σήμερα και ειδικώτερα το υπ' αριθμ. 532/70 Ν. Δ/γμα και το σε συνέχεια αυτού Β. Δ/γμα 712/70 όπως τροποποιήθηκε με τα υπ' αριθμ. 677/71 και 198/72 Β. Δ/γματα.

5. Την υπ' αρ. Α7/13-1/11.12.1972 κοινή απόφαση των Υπουργών Εσωτερικών και Δημοσίων Έργων «περί οργανώσεως των παρά τη Νομαρχία Αττικής και τοις Διαμερίσμασιν αυτής, Υπηρεσιών αρμοδιοτήτων Υπουργού Δ.Ε.».

6. Τον Α.Ν. 314/1968 «περί παροχής στον Υπουργό Βορείου Ελλάδος και τους Νομάρχες αρμοδιότητος σε θέματα εγκρίσεως επεκτάσεων κ.λ.π. σχεδίων πόλεων και κωμών, ως ετροποποιήθη και συνεπληρώθη δια του υπ' αριθμ. 1018/71 Ν. Δ/τος.

7. Το Π.Δ. 910/77 «περί οργανισμού του Υ.Δ.Ε.».

8. Το Ν. 1032/11.3.80 «περί συστάσεως Υπουργείου Χωροταξίας, Οικισμού και Περιβάλλοντος».

9. Το από 17.7.23 Ν.Δ. «περί σχεδίου Πόλεων, Κωμών κλπ.

10. Το από 3.9.29 Δ/γμα «περί γενικού οικοδομικού κανονισμού του Κράτους (κεφαλ. ΙΙ).

11. Το Ν. 947/79 «περί οικιστικών περιοχών».

12. Την υπ' αριθμ. 1/1961 εγκύκλιο του Προϊσταμένου της Υπηρεσίας Οικισμού του Υπουργείου Δημοσίων Έργων και τη συμπληρωματική της εγκύκλιο Ε8/1975 του Υφυπουργού Δ.Ε.

13. Τον Οικιστικό Νόμο 1337/83 του Υπουργείου Χωροταξίας, Οικισμού και Περιβάλλοντος.

14. Το Π.Ν. 443/83 (Φ.Ε.Κ. 165 Α) «περί μεταβίβασης αρμοδιότητας στους Νομάρχες έγκρισης τροποποιήσεως ρυμοτομικών σχεδίων και επιβολής προκηπίων.

15. Την υπ' αριθμ. 6548/530/22.3.84 απόφαση Νομάρχη Διαμερίσματος Αθηνών «περί συγκροτήσεως Σ.Χ.Ο.Π. Διαμερίσματος Αθηνών».

16. Την με αριθμό 543/84 απόφαση του Δημοτικού Συμβουλίου του Δήμου της Αθήνας.

17. Την από 31.1.85 εισήγηση της Δ/νσης Πολεοδομίας Διαμερίσματος Αθηνών προς το Συμβούλιο Χωροταξίας Οικισμού και Περιβάλλοντος Νομαρχιακού Διαμερίσματος Αθηνών.

18. Την από 4.2.85 Γνωμοδότηση του ΣΧΟΠ που έλαβε κατά την 3η Συνεδρίαση, 8η πράξη με την οποία εγκρίνει την τροποποίηση του ρυμοτομικού σχεδίου της Αθήνας με έγκριση και πεζοδρόμηση του αδιεξόδου τμήματος της οδού Ρεθύμνης για τους λόγους που αναφέρονται στην εισήγηση, αποφασίζουμε :

Εγκρίνομε την τροποποίηση του ρυμοτομικού σχεδίου της Αθήνας με έγκριση και πεζοδρόμηση του αδιεξόδου τμήματος της οδού Ρεθύμνης μεταξύ των καθέτων οδών Μετσόβου και Ηρακλείου όπως φαίνεται στο συνημμένο υπό κλίμακα 1:500 τοπογραφικό διάγραμμα και για τους λόγους που αναφέρονται στην εισήγηση της ΔΠΔΑ.

Η απόφαση μας αυτή να δημοσιευθεί στην Εφημερίδα της Κυβέρνησης.


Αθήνα, 21 Φεβρουαρίου 1985

Ο Νομάρχης
Θ. ΒΓΕΝΟΠΟΥΛΟΣ

ΝΟΜΑΡΧΙΑ ΑΤΤΙΚΗΣ
ΔΙΑΜΕΡΙΣΜΑ ΑΘΗΝΩΝ
Δ/ΝΣΗ ΠΟΛΕΟΔΟΜΙΑΣ

ΔΗΜΟΣ ΑΘΗΝΑΙΩΝ
Κλιμακα 1:500

Εγκρινεται με την υπ αρ
Αποφαση του κ. Νομαρχη
Δ/τος Αθηνων που δημοσι
ευθηκε στο υπ αρ.
φυλλο του Δ' τευχους της
Εφημεριδας της Κυβερνησης.

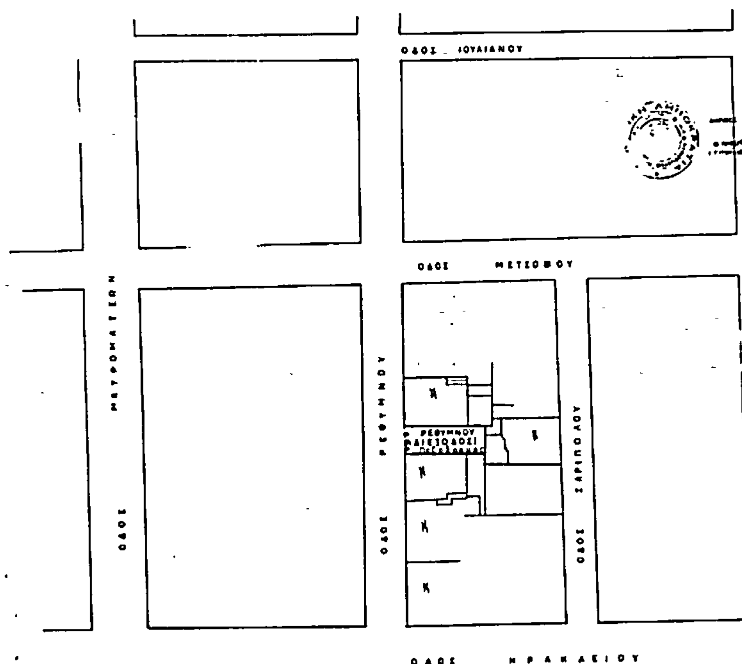

Αριθ. 3810/52 (6)

Τροποποίηση ρυμοτομικού σχεδίου της Αθήνας με χαρακτηρισμό τμήματος της οδού Πανδοσίας, μεταξύ των οδών Τραλλέων και Ι. Φωκά σαν πεζοδρόμου.

Ο ΝΟΜΑΡΧΗΣ ΑΤΤΙΚΗΣ ΔΙΑΜΕΡΙΣΜΑ ΑΘΗΝΩΝ

Έχοντας υπόψη :

1. Τον Ν. 3200/55 «περί διοικητική αποκεντρώσεως».

2. Το Ν.Δ. 3620/56 «περί συμπληρώσεως διατάξεων περί Διοικητικής αποκεντρώσεως».

3. Τις διατάξεις του Ν.Δ. 1147/72 «περί Διοικήσεως της Μείζονος Πρωτευούσης».

4. Τις διατάξεις του Β.Δ. 863/1960 όπως τροποποιήθηκε και συμπληρώθηκε μέχρι σήμερα και ειδικώτερα το υπ' αριθμ. 532/70 Ν. Δ/γμα και το σε συνέχεια αυτού Β. Δ/γμα 712/70 όπως τροποποιήθηκε με τα υπ' αριθμ. 677/71 και 198/72 Β. Δ/γματα.

5. Την υπ' αρ. Α7/13-1/11.12.1972 κοινή απόφαση των Υπουργών Εσωτερικών και Δημοσίων Έργων «περί οργανώσεως των παρά τη Νομαρχία Αττικής και τοις Διαμερίσμασιν αυτής, Υπηρεσιών αρμοδιοτήτων Υπουργού Δ.Ε.».

6. Τον Α.Ν. 314/1968 «πεί παροχής στον Υπουργό Βορείου Ελλάδος και τους Νομάρχες αρμοδιότητος σε θέματα εγκρίσεως επεκτάσεων κ.λ.π. σχεδίων πόλεων και κωμών, ως ετροποποιήθη και συνεπληρώθη δια του υπ' αριθμ. 1018/71 Ν. Δ/τος.

7. Το Π.Δ. 910/77 «περί οργανισμού του Υ.Δ.Ε.».

8. Το Ν. 1032/11.3.80 «περί συστάσεως Υπουργείου Χωροταξίας, Οικισμού και Περιβάλλοντος».

9. Το από 17.7.23 Ν.Δ. «περί σχεδίου Πόλεων, Κωμών κλπ.

10. Το από 3.9.29 Δ/γμα «περί γενικού οικοδομικού κανονισμού του Κράτους (κεφαλ. ΙΙ).

11. Το Ν. 947/79 «περί οικιστικών περιοχών».

12. Την υπ' αριθμ. 1/1961 εγκύκλιο του Προϊσταμένου της Υπηρεσίας Οικισμού του Υπουργείου Δημοσίων Έργων και τη συμπληρωματική της εγκύκλιο Ε8/1975 του Υφυπουργού Δ.Ε.

13. Τον Οικιστικό Νόμο 1337/83 του Υπουργείου Χωροταξίας, Οικισμού και Περιβάλλοντος.

14. Το Π.Δ. 443/83 (Φ.Ε.Κ. 165Α) «περί μεταβίβασης αρμοδιότητας στους Νομάρχες έγκρισης τροποποιήσεως ρυμοτομικών σχεδίων και επιβολής προκηπίων.

15. Την υπ' αριθμ. 6548/530/22.3.84 απόφαση Νομάρχη Διαμερίσματος Αθηνών «περί συγκροτήσεως Σ.Χ.Ο.Π. Διαμερίσματος Αθηνών».

16. Την υπ' αριθ. 589/83 απόφαση του Δ.Σ. του Δήμου Αθηναίων.

17. Την υπ' αρ. 236/84 απόφαση (απορριπτική ενστάσεων) του Δ.Σ. του Δήμου Αθηναίων.

18. Την από 6.2.85 εισήγηση της Δ/νσης Πολεοδομίας Διαμερίσματος Αθηνών προς το Συμβούλιο Χωροταξίας Οικισμού και Περιβάλλοντος Νομαρχιακού Διαμερίσματος Αθηνών.

19. Την γνωμοδότηση του Σ.Χ.Ο.Π. που πάρθηκε κατά την 4η Συνεδίαση, 6η πράξη της 11.2.85 σύμφωνα με την οποία εγκρίνεται η τροποποίηση του ρυμοτομικού σχεδίου Αθηνών με χαρακτηρισμό τμήματος της οδού Πανδοσίας μεταξύ των οδών Τραλλέων και Ι. Φωκά σε πεζόδρομο, αποφασίζουμε :

Εγκρίνουμε την τροποποίηση του ρυμοτομικού σχεδίου της Αθήνας με χαρακτηρισμό τμήματος της οδού Πανδοσίας μεταξύ των οδών Τραλλέων και Ι. Φωκά σε πεζόδρομο όπως φαίνεται στο συνημμένο τοπογραφικό διάγραμμα υπό κλίμακα 1:500 και για τους λόγους που αναφέρονται στην εισήγηση.

Η απόφασή μας αυτή να δημοσιευθεί στην Εφημερίδα της Κυβέρνησης.


Αθήνα, 21 Φεβρουαρίου 1985

Ο Νομάρχης


Θ. ΒΓΕΝΟΠΟΥΛΟΣ

ΝΟΜΑΡΧΙΑ ΑΤΤΙΚΗΣ
ΔΙΑΜΕΡΙΣΜΑ ΑΘΗΝΩΝ
Δ/ΝΣΗ ΠΟΛΕΟΔΟΜΙΑΣ

ΔΗΜΟΣ ΑΘΗΝΑΙΩΝ
Κλιμακα 1:1000

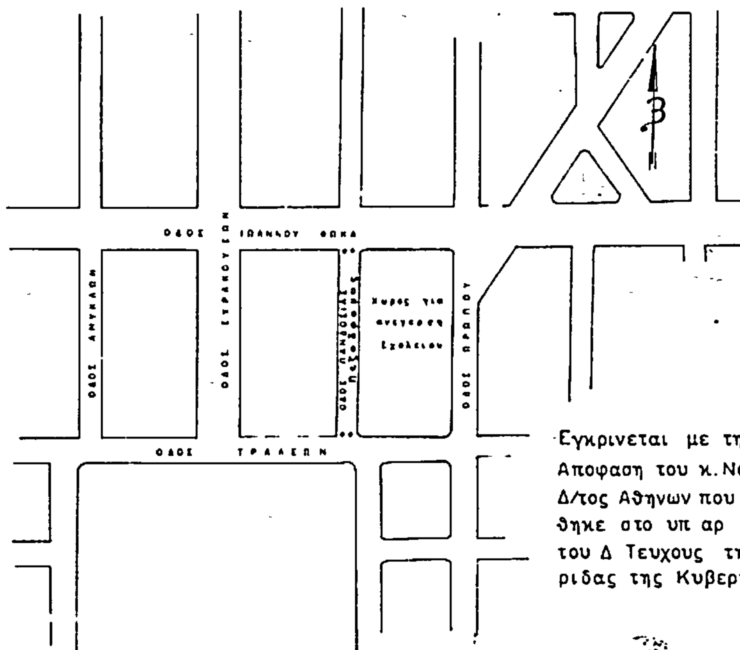

Εγκρινεται με την υπ αρ 3810/52/85
Αποφαση του κ. Νομαρχη
Δ/τος Αθηνων που δημοσιευθηκε στο υπ αρ φυλλο
του Δ Τευχους της εφημεριδας της Κυβερνησης.

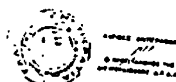

Θ. Βγενοπουλος

Αριθ. 55061 (7)

Χαρακτηρισμός χώρου για ανέγερση Δημοτικού Θεάτρου Γ' Ζώνη του ρυμοτομικού σχεδίου Πολυγύρου.

Ο ΝΟΜΑΡΧΗΣ ΧΑΛΚΙΔΙΚΗΣ

Έχοντας υπόψη:

1. Τις Δ/ξεις του από 17.7.1923 Ν. Δ/τος «περί σχεδίων πόλεων, κωμών κλπ.» όπως συμπληρώθηκε και τροποποιήθηκε μεταγενέστερα, και ειδικώτερα το άρθρο 29 αυτού.

2. Τις δ/ξεις του Ν. 3200/55 «περί διοικητικής αποκεντρώσεως «όπως συμπληρώθηκε και τροποποιήθηκε με τα 3620/1956 και 536/70 Ν. Δ/τα.

3. Τις δ/ξεις του 314/1968 Α.Ν. «περί παροχής στον Υπουργό Βορείου Ελλάδας και τους Νομάρχες αρμοδιότητας σε θέματα εγκρίσεως, επεκτάσεως και τροποποιήσεως σχεδίων πόλεων και κωμών».

4. Τις δ/ξεις του Ν. Δ/τος 1018/1971 με το οποίο τροποποιείται και συμπληρώνεται ο Α.Ν. 314/1968.

5. Τις δ/ξεις του οικιστικού Νόμου 1337/83.

6. Την αριθμ. 105653/οικ. 27.9.79 (ΦΕΚ 643 Δ'/12.11.1979) Απόφαση του Νομάρχη Χαλ/κής «περί επεκτάσεως ρυμοτομικού σχεδίου πόλεως Πολυγύρου, Ν. Χαλ/κής».

7. Την αριθμ. 183/84 απόφαση του Δημοτικού Συμβουλίου Πολυγύρου «περί τροποποίησης σχεδίου πόλεως Γ' Ζώνης για θέατρο».


8. Την 3/28.1.1985 (πράξη 7η) γνωμοδότηση του Νομαρχιακού συμβουλίου ΥΧΟΠ Ν. Χαλ/κής υπέρ της εγκρίσεως της προτεινόμενης τροποποίησης, αποφασίζουμε:

Εγκρίνουμε τον χαρακτηρισμό της έκτασης ΑΒΓΔΕΖΑ, όπως σημειώνεται στο συνημμένο τοπογραφικό διάγραμμα, που βρίσκεται στο Ο.Τ. 43 του ρυμοτομικού σχεδίου Γ' Ζώνης Πολυγύρου σαν χώρο ανέγερσης δημοτικού θεάτρου.

Η απόφαση αυτή να δημοσιευτεί στην Εφημερίδα της Κυβερνήσεως.

Πολύγυρος, 19 Φεβρουαρίου 1985

Ο Νομάρχης
ΠΑΝΑΓΙΩΤΗΣ ΜΑΥΡΙΔΗΣ

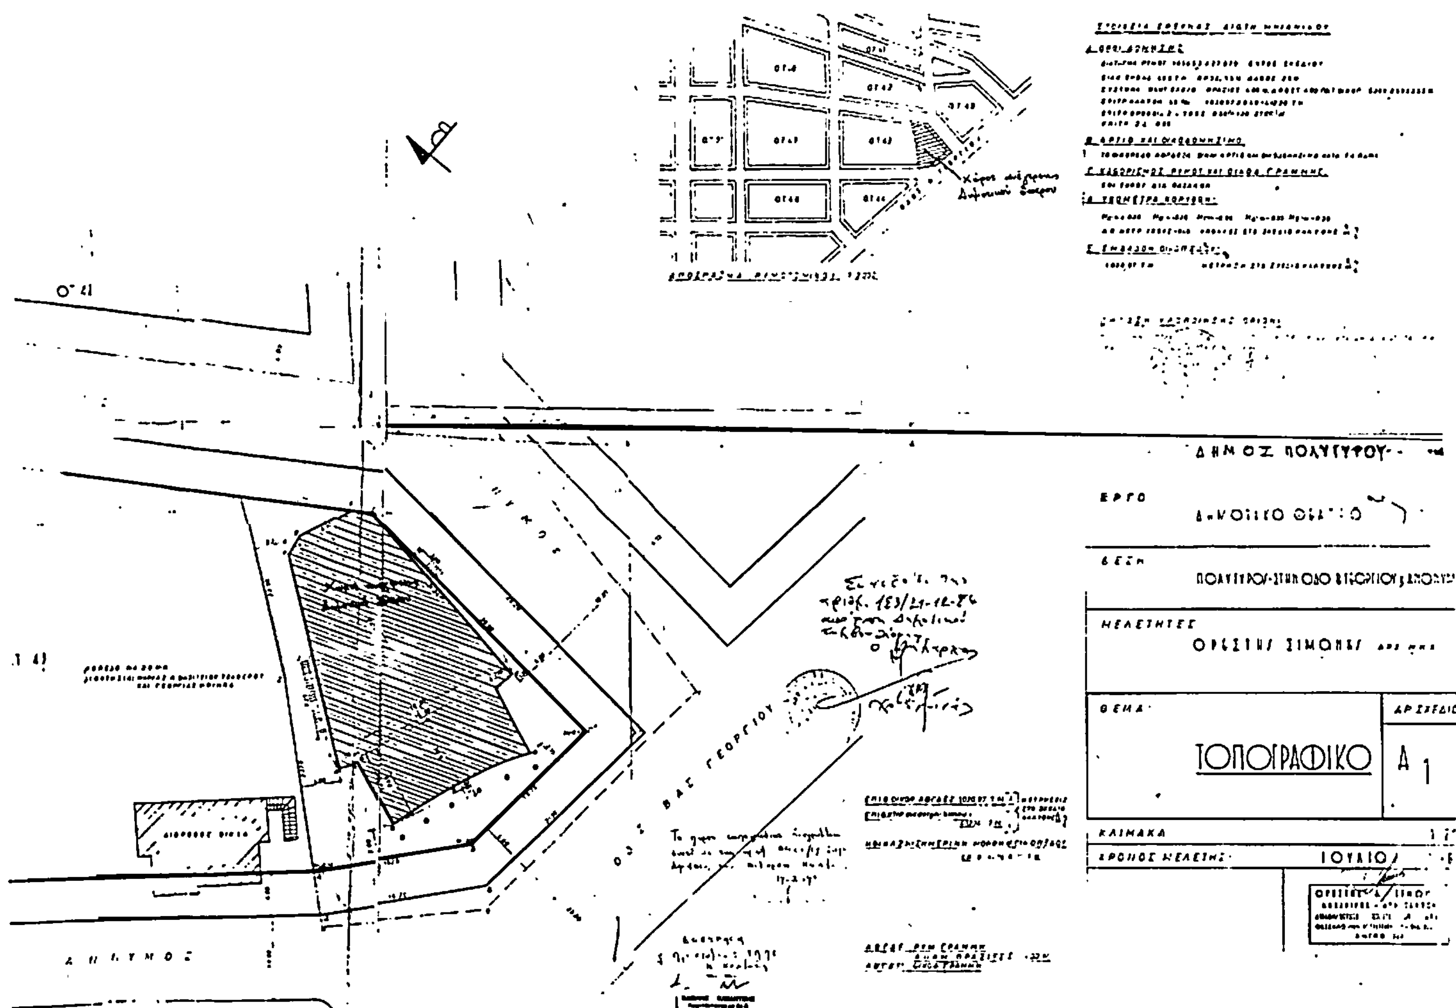

ΑΠΟ ΤΟ ΕΘΝΙΚΟ ΤΥΠΟΓΡΑΦΕΙΟ